


NOWE ROKITKI PARK

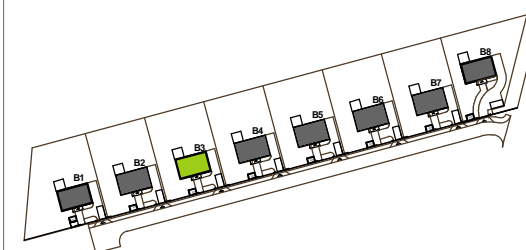

B3 - 130,65 m²

BUDYNEK: B3
POKOJE: 6

ZESTAWIENIE POW. PARTERU:

| | | |
|---|-----------------------|----------|
| 1 | Wiatrołap | 4.17 m² |
| 2 | Komunikacja | 9.72 m² |
| 3 | Sypialnia | 10.86 m² |
| 4 | Sypialnia | 13.54 m² |
| 5 | Łazienka | 7.36 m² |
| 6 | Pokój z aneksem kuch. | 30.67 m² |

ZESTAWIENIE POW. PIĘTRA:



| | | |
|----|--------------|----------|
| 7 | Sypialnia | 10.25 m² |
| 8 | Sypialnia | 14.31 m² |
| 9 | Sypialnia | 10.54 m² |
| 10 | Łazienka | 4.73 m² |
| 11 | Garderoba | 2.26 m² |
| 12 | Kl. schodowa | 12.24 m² |

Ogródek: 591 m²


RZUT PARTERU
 SKALA 1:100

0 1 2 3 4 5 6 7 8 9



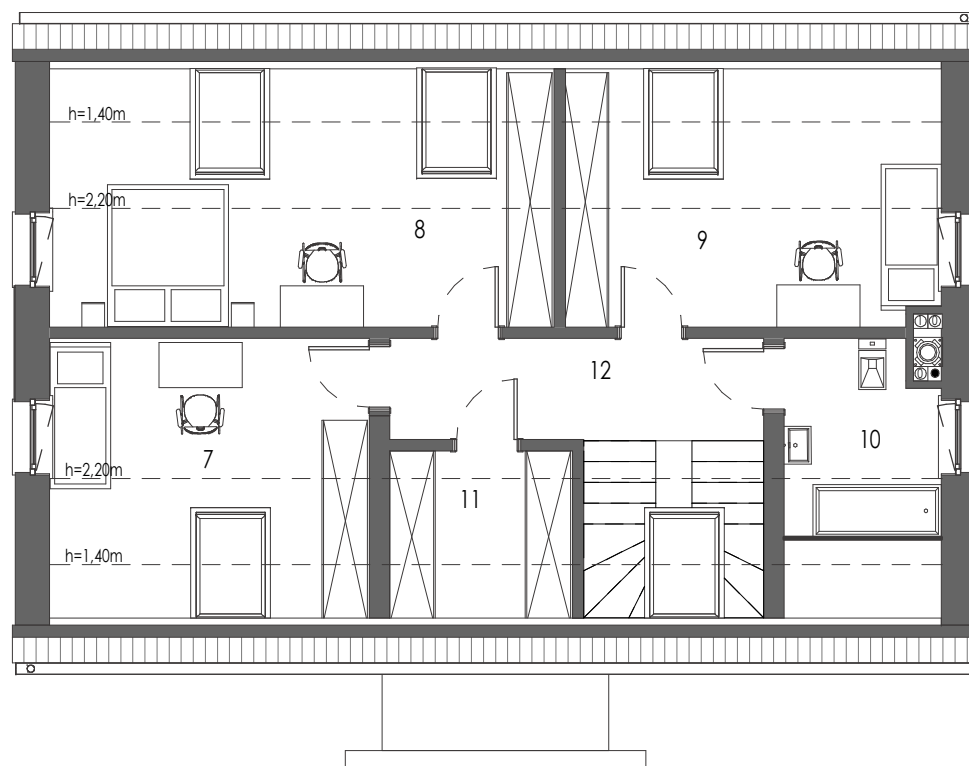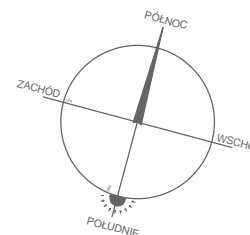

NOWE ROKITKI PARK

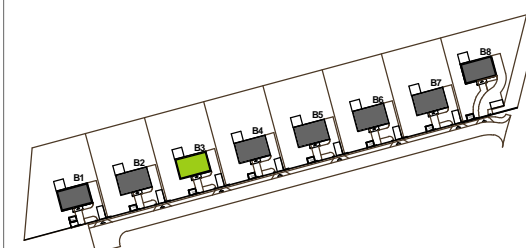

B3 - 130,65 m²

BUDYNEK: B3
POKOJE: 6

ZESTAWIENIE POW. PARTERU:

| | | |
|---|-----------------------|----------------------|
| 1 | Wiatrołap | 4.17 m ² |
| 2 | Komunikacja | 9.72 m ² |
| 3 | Sypialnia | 10.86 m ² |
| 4 | Sypialnia | 13.54 m ² |
| 5 | Łazienka | 7.36 m ² |
| 6 | Pokój z aneksem kuch. | 30.67 m ² |

ZESTAWIENIE POW. PIĘTRA:

| | | |
|----|--------------|----------------------|
| 7 | Sypialnia | 10.25 m ² |
| 8 | Sypialnia | 14.31 m ² |
| 9 | Sypialnia | 10.54 m ² |
| 10 | Łazienka | 4.73 m ² |
| 11 | Garderoba | 2.26 m ² |
| 12 | Kl. schodowa | 12.24 m ² |

Ogródek: 591 m²

RZUT PIĘTRA
SKALA 1:100

0 1 2 3 4 5 6 7 8 9

