


NOWE ROKITKI PARK

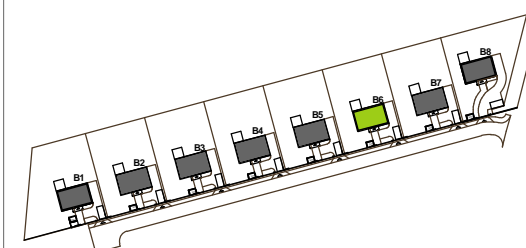

B6 - 130,65 m²

BUDYNEK: B6
POKOJE: 6

ZESTAWIENIE POW. PARTERU:

1	Wiatrołap	4.17 m ²
2	Komunikacja	9.72 m ²
3	Sypialnia	10.86 m ²
4	Sypialnia	13.54 m ²
5	Łazienka	7.36 m ²
6	Pokój z aneksem kuch.	30.67 m ²

ZESTAWIENIE POW. PIĘTRA:



7	Sypialnia	10.25 m ²
8	Sypialnia	14.31 m ²
9	Sypialnia	10.54 m ²
10	Łazienka	4.73 m ²
11	Garderoba	2.26 m ²
12	Kl. schodowa	12.24 m ²

Ogródek: 591 m²


RZUT PARTERU
 SKALA 1:100

0 1 2 3 4 5 6 7 8 9



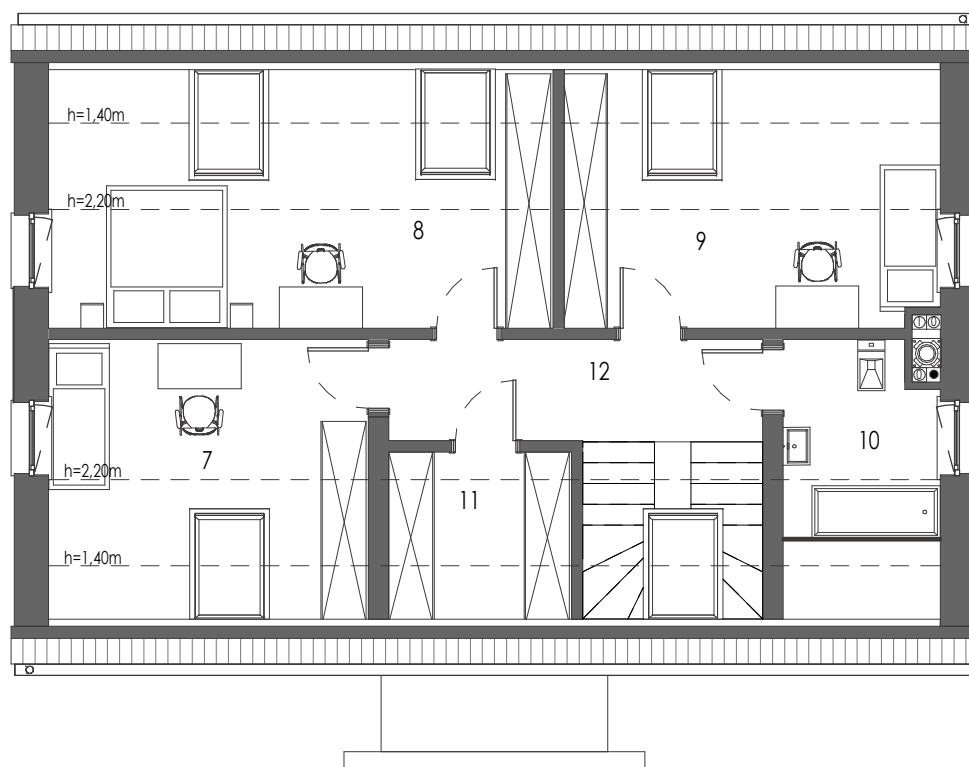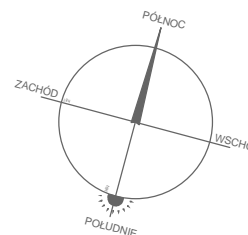

NOWE ROKITKI PARK

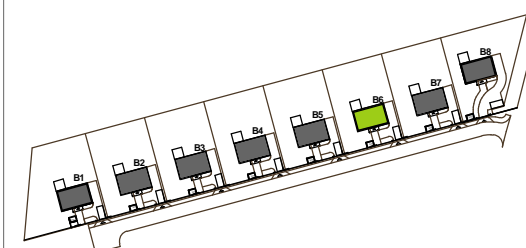

B6 - 130,65 m²

BUDYNEK: B6
POKOJE: 6

ZESTAWIENIE POW. PARTERU:

1	Wiatrołap	4.17 m ²
2	Komunikacja	9.72 m ²
3	Sypialnia	10.86 m ²
4	Sypialnia	13.54 m ²
5	Łazienka	7.36 m ²
6	Pokój z aneksem kuch.	30.67 m ²

ZESTAWIENIE POW. PIĘTRA:

7	Sypialnia	10.25 m ²
8	Sypialnia	14.31 m ²
9	Sypialnia	10.54 m ²
10	Łazienka	4.73 m ²
11	Garderoba	2.26 m ²
12	Kl. schodowa	12.24 m ²

Ogródek: 591 m²

RZUT PIĘTRA
SKALA 1:100

0 1 2 3 4 5 6 7 8 9

