


**NOWE ROKITKI PARK**

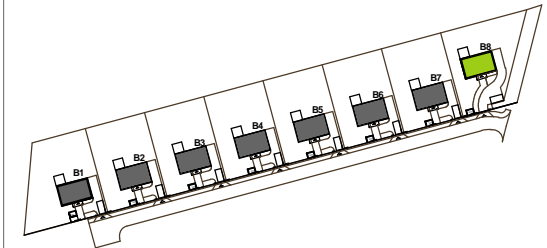

**B8 - 130,65 m<sup>2</sup>**

**BUDYNEK: B8**  
**POKOJE: 6**

**ZESTAWIENIE POW. PARTERU:**

1	Wiatrołap	4.17 m <sup>2</sup>
2	Komunikacja	9.72 m <sup>2</sup>
3	Sypialnia	10.86 m <sup>2</sup>
4	Sypialnia	13.54 m <sup>2</sup>
5	Łazienka	7.36 m <sup>2</sup>
6	Pokój z aneksem kuch.	30.67 m <sup>2</sup>

**ZESTAWIENIE POW. PIĘTRA:**



7	Sypialnia	10.25 m <sup>2</sup>
8	Sypialnia	14.31 m <sup>2</sup>
9	Sypialnia	10.54 m <sup>2</sup>
10	Łazienka	4.73 m <sup>2</sup>
11	Garderoba	2.26 m <sup>2</sup>
12	Kl. schodowa	12.24 m <sup>2</sup>

Ogródek: 566 m<sup>2</sup>


RZUT PARTERU

0 1 2 3 4 5 6 7 8 9 SKALA 1:100



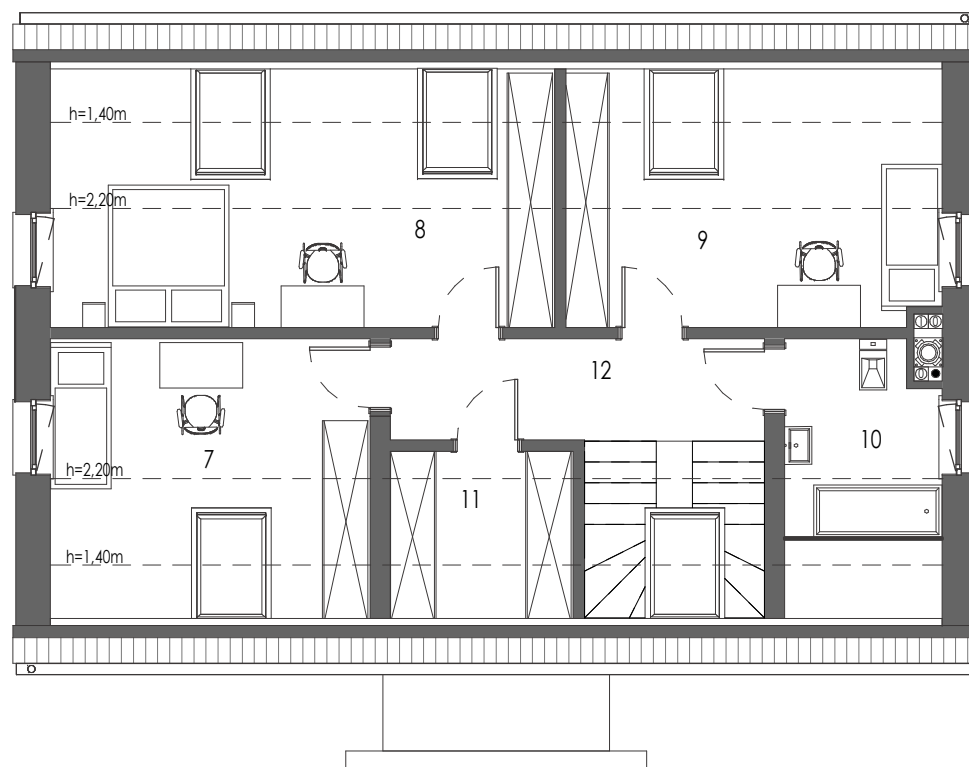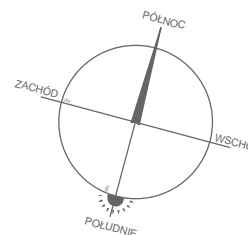

**NOWE ROKITKI PARK**

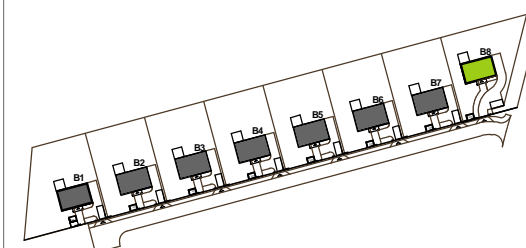

**B8 - 130,65 m<sup>2</sup>**

**BUDYNEK: B8**  
**POKOJE: 6**

**ZESTAWIENIE POW. PARTERU:**

1	Wiatrołap	4.17 m <sup>2</sup>
2	Komunikacja	9.72 m <sup>2</sup>
3	Sypialnia	10.86 m <sup>2</sup>
4	Sypialnia	13.54 m <sup>2</sup>
5	Łazienka	7.36 m <sup>2</sup>
6	Pokój z aneksem kuch.	30.67 m <sup>2</sup>

**ZESTAWIENIE POW. PIĘTRA:**

7	Sypialnia	10.25 m <sup>2</sup>
8	Sypialnia	14.31 m <sup>2</sup>
9	Sypialnia	10.54 m <sup>2</sup>
10	Łazienka	4.73 m <sup>2</sup>
11	Garderoba	2.26 m <sup>2</sup>
12	Kl. schodowa	12.24 m <sup>2</sup>

Ogródek: 566 m<sup>2</sup>

**RZUT PIĘTRA**  
**SKALA 1:100**

0 1 2 3 4 5 6 7 8 9

