




POZIOM "0"

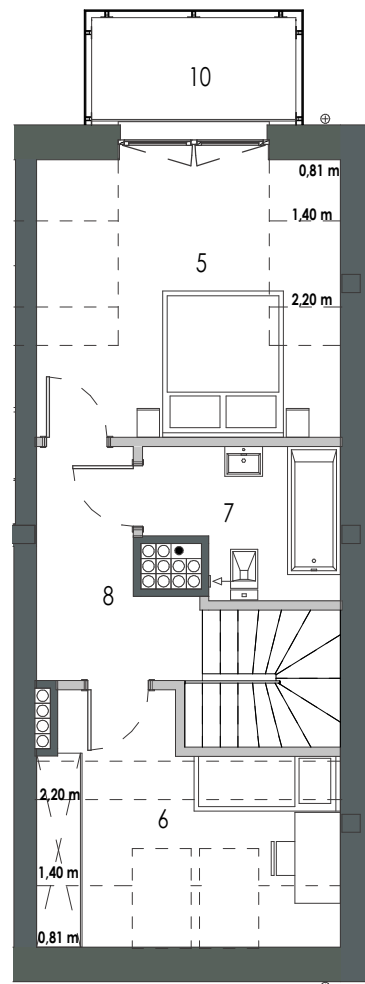

POZIOM "1"

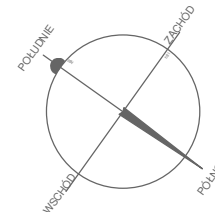

NOWE ROKITKI - ETAP 4

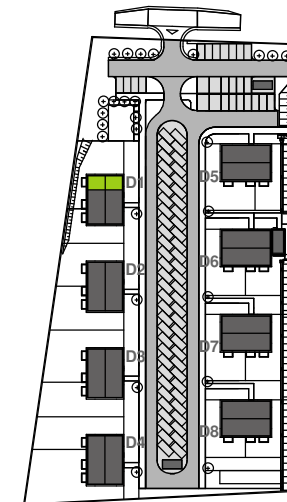

D1.M6. - 71.02 m<sup>2</sup> \*

BUDYNEK:	D1
PIĘTRO:	2
POKOJE:	4

ZESTAWIENIE POWIERZCHNI:

1 Pokój z aneksem	20.29 m <sup>2</sup>
2 Sypialnia	10.38 m <sup>2</sup>
3 Łazienka	3.17 m <sup>2</sup>
4 Przedpokój	4.70 m <sup>2</sup>
5 Sypialnia	12.24 m <sup>2</sup>
6 Sypialnia	6.25 m <sup>2</sup>
7 Łazienka	4.94 m <sup>2</sup>
8 Przedpokój	9.05 m <sup>2</sup>
9 Balkon	3.70 m <sup>2</sup>
10 Balkon	3.70 m <sup>2</sup>



■ elementy stałe  
□ ścianki działowe nadające się do demontażu

\* Zgodnie z normą PN-ISO 9836 do powierzchni lokalu wliczono ścianki działowe nadające się do demontażu.

0 1 2 3 4 5 6 7 8 9 SKALA 1:100