

Mieszkanie E2.M05


Budynek E2

Powierzchnia*	72.40m ²
Pokoje	4
Piętro	Piętro 1
Strona świata	PNWSCH

ZESTAWIENIE POWIERZCHNI:


1 Pokój z aneksem kuch.	22.80 m ²
2 Przedpokój	11.04 m ²
3 Pokój	9.01 m ²
4 Pokój	13.23 m ²
5 Pokój	11.89 m ²
6 Łazienka	4.43 m ²
7 Balkon	5.18 m ²

PLAN SYTUACYJNY OSIEDLA

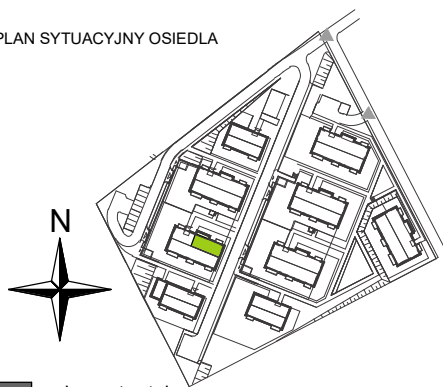

- elementy stałe
- ścianki działowe nadające się do demontażu

* POWIERZCHNIA MIESZKANIA WG PN-ISO 9836:1997
DO POWIERZCHNI MIESZKANIA DOLICZONO POWIERZCHNIĘ POD ŚCIANAMI DZIAŁOWYMI NADAJĄCYMI SIĘ DO DEMONTAŻU

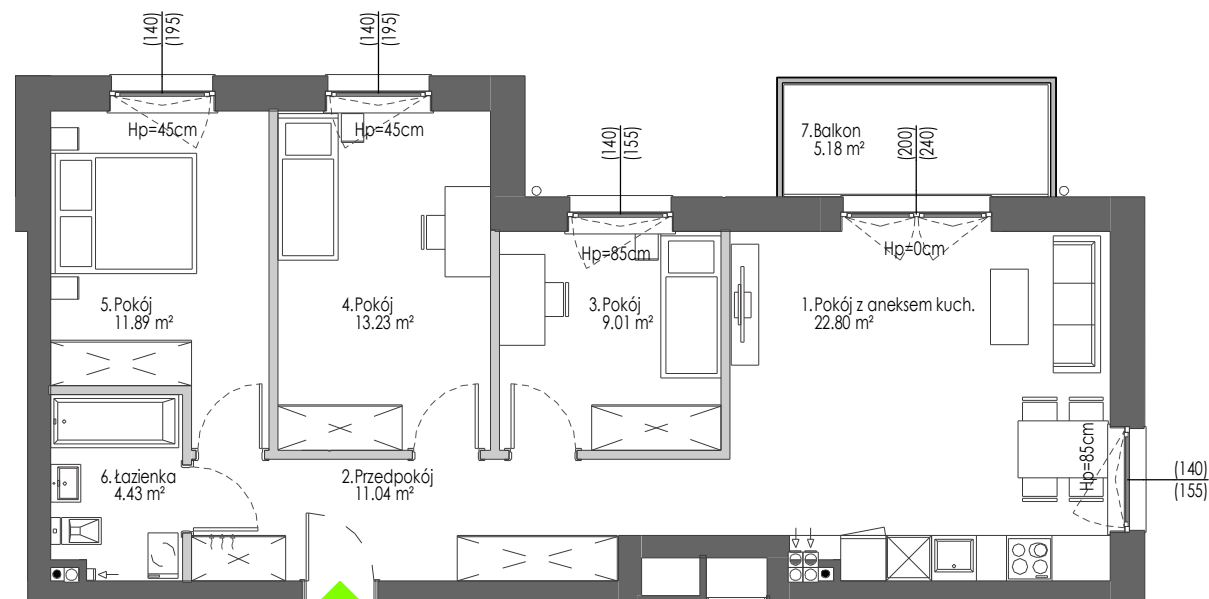

0 1 2 3 4 5 SKALA 1:100

