

Mieszkanie E4.M05

Budynek E4

Powierzchnia* 59.01 m²

Pokoje 3


Piętro Piętro 1

Strona świata PN/ZACH/PD

ZESTAWIENIE POWIERZCHNI:


1	Przedpokój	8.36 m ²
2	Sypialnia	11.38 m ²
3	Sypialnia	12.27 m ²
4	Łazienka	5.17 m ²
5	Pokój z aneksem	21.83 m ²
6	Balkon	4.00 m ²

PLAN SYTUACYJNY OSIEDLA

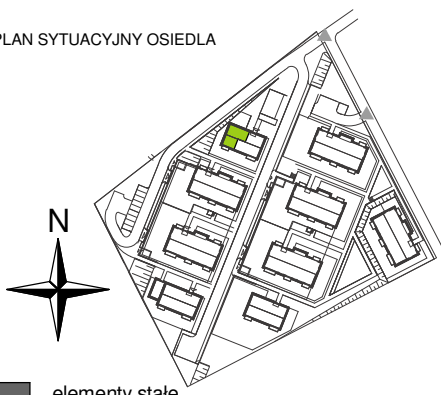

- elementy stałe
- ścianki działowe nadające się do demontażu

* POWIERZCHNIA MIESZKANIA WG PN-ISO 9836:1997
DO POWIERZCHNI MIESZKANIA DOLICZONO POWIERZCHNIĘ POD ŚCIANAMI DZIAŁOWYMI NADAJĄCYMI SIĘ DO DEMONTAŻU

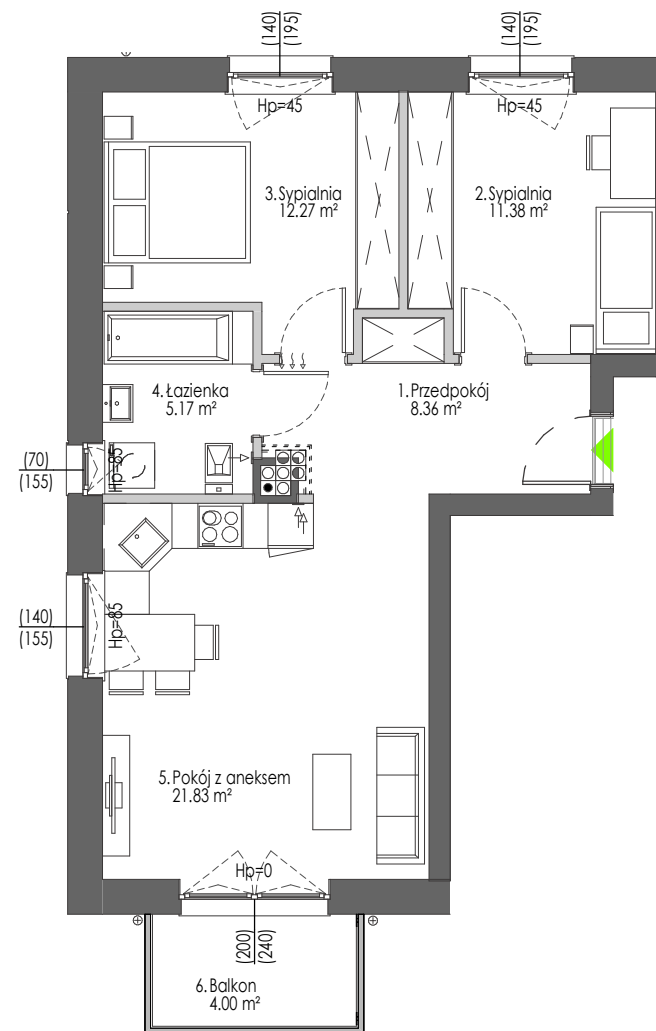

0 1 2 3 4 5 SKALA 1:100

