

Mieszkanie F1.M07

Budynek F1

Powierzchnia* 41.20 m²

Pokoje 2


Piętro Piętro 2

Strona świata PD

ZESTAWIENIE POWIERZCHNI:


1 Przedpokój	3.67 m ²
2 Łazienka	5.03 m ²
3 Sypialnia	12.26 m ²
4 Pokój z aneksem	20.24 m ²
5 Balkon	4.00 m ²

PLAN SYTUACYJNY OSIEDLA

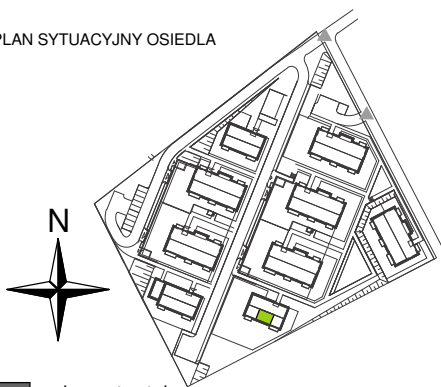

- elementy stałe
- ścianki działowe nadające się do demontażu

* POWIERZCHNIA MIESZKANIA WG PN-ISO 9836:1997
DO POWIERZCHNI MIESZKANIA DOLICZONO POWIERZCHNIĘ POD ŚCIANAMI DZIAŁOWYMI NADAJĄCYMI SIĘ DO DEMONTAŻU

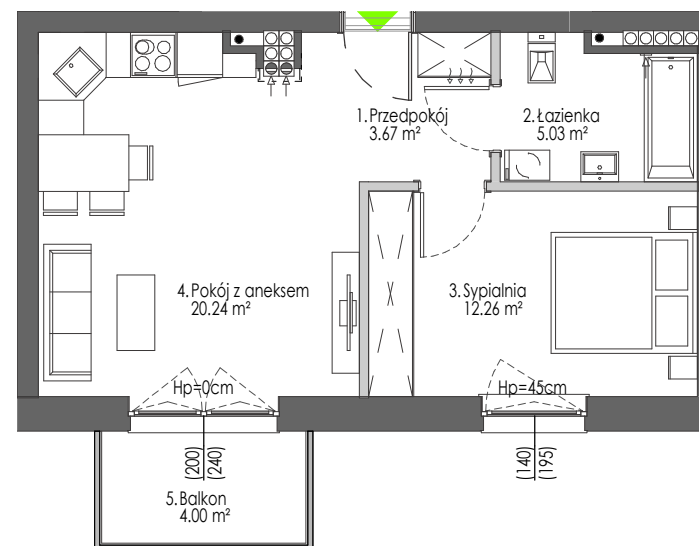

0 1 2 3 4 5 SKALA 1:100