

## Mieszkanie F2.M02

Budynek F2

Powierzchnia\* 45.18 m<sup>2</sup>

Pokoje 2


Piętro Parter

Strona świata PDWSCH

### ZESTAWIENIE POWIERZCHNI:

1 Pokój z aneksem kuch.	26.92 m <sup>2</sup>
2 Pokój	9.78 m <sup>2</sup>
3 Łazienka	4.28 m <sup>2</sup>
4 Przedpokój	4.20 m <sup>2</sup>
5 Ogródek	112.30 m <sup>2</sup>
6 Taras	5.70 m <sup>2</sup>

PLAN SYTUACYJNY OSIEDLA

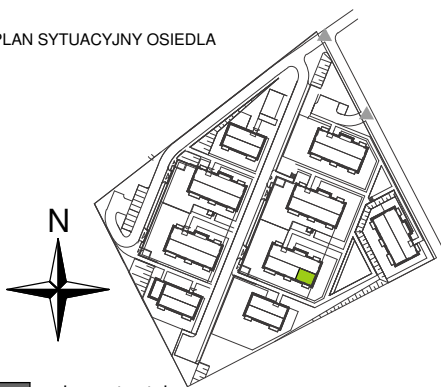


■ elementy stałe

□ ścianki działowe nadające się do demontażu

\* POWIERZCHNIA MIESZKANIA WG PN-ISO 9836:1997

DO POWIERZCHNI MIESZKANIA DOLICZONO POWIERZCHNIĘ POD ŚCIANAMI DZIAŁOWYMI NADAJĄCYMI SIĘ DO DEMONTAŻU

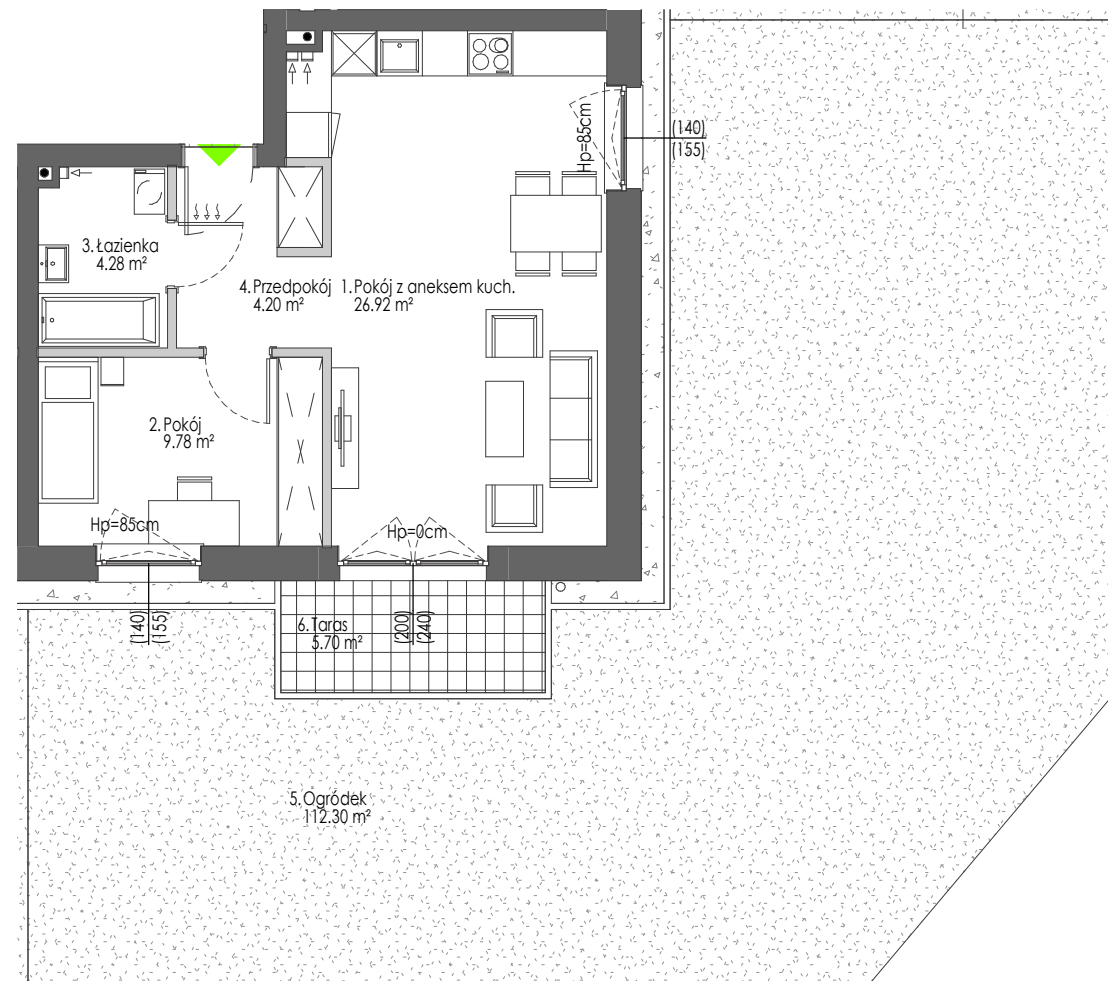

0 1 2 3 4 5 SKALA 1:100