

Mieszkanie F2.M06


Budynek F2

Powierzchnia*	45.02 m ²
Pokoje	2
Piętro	Piętro 1
Strona świata	PD/WSCH

ZESTAWIENIE POWIERZCHNI:


1 Pokój z aneksem kuch.	26.82 m ²
2 Pokój	9.78 m ²
3 Łazienka	4.22 m ²
4 Przedpokój	4.20 m ²
5 Balkon	5.18 m ²

PLAN SYTUACYJNY OSIEDLA

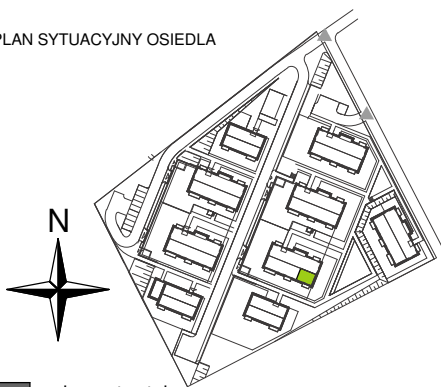

- elementy stałe
- ścianki działowe nadające się do demontażu

* POWIERZCHNIA MIESZKANIA WG PN-ISO 9836:1997
DO POWIERZCHNI MIESZKANIA DOLICZONO POWIERZCHNIĘ POD ŚCIANAMI DZIAŁOWYMI NADAJĄCYMI SIĘ DO DEMONTAŻU

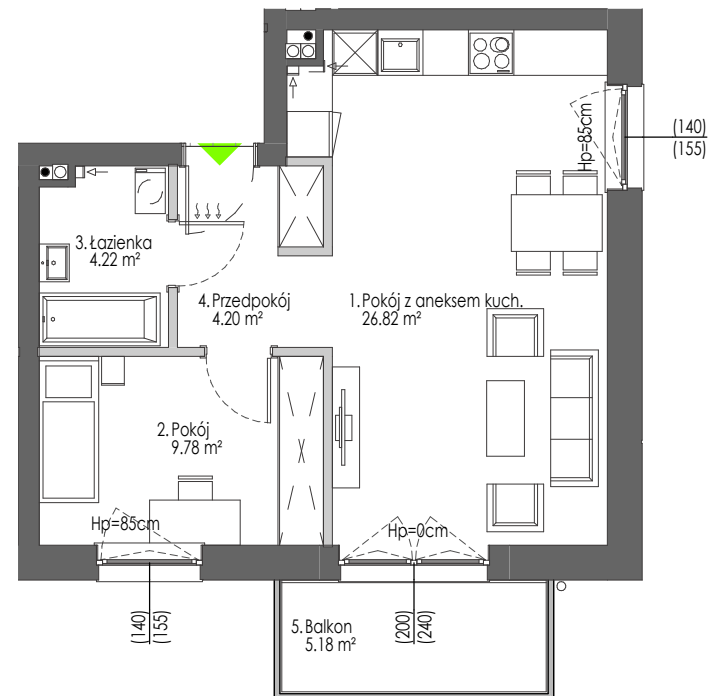

0 1 2 3 4 5 SKALA 1:100

