

# Mieszkanie F3.M17


## Budynek F3

Powierzchnia*	43.75 m <sup>2</sup>
Pokoje	3
Piętro	Piętro 3
Strona świata	PD/ZACH

### ZESTAWIENIE POWIERZCHNI:

1 Pokój z aneksem kuch.	16.97 m <sup>2</sup>
2 Pokój	5.66 m <sup>2</sup>
3 Pokój	9.84 m <sup>2</sup>
4 Łazienka	4.06 m <sup>2</sup>
5 Przedpokój	7.22 m <sup>2</sup>
6 Balkon	8.13 m <sup>2</sup>


PLAN SYTUACYJNY OSIEDLA

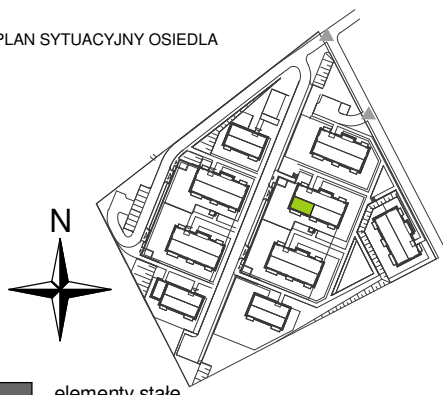

■ elementy stałe

□ ścianki działowe nadające się do demontażu    ▨ Słup konstrukcyjny brak możliwości demontażu

\* POWIERZCHNIA MIESZKANIA WG PN-ISO 9836:1997  
DO POWIERZCHNI MIESZKANIA DOLICZONO POWIERZCHNIĘ POD ŚCIANAMI DZIAŁOWYMI NADAJĄCYMI SIĘ DO DEMONTAŻU

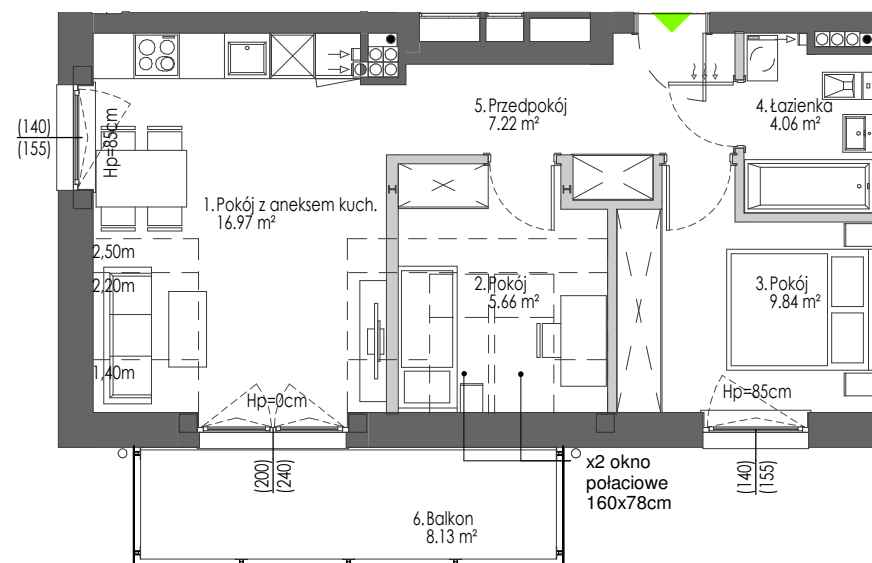

0 1 2 3 4 5 SKALA 1:100