

Mieszkanie F4.M17


Budynek F4

Powierzchnia*	43.75 m ²
Pokoje	3
Piętro	Piętro 3
Strona świata	PD/ZACH

ZESTAWIENIE POWIERZCHNI:

1 Pokój z aneksem kuch.	16.97 m ²
2 Pokój	5.66 m ²
3 Pokój	9.84 m ²
4 Łazienka	4.06 m ²
5 Przedpokój	7.22 m ²
6 Balkon	8.13 m ²


PLAN SYTUACYJNY OSIEDLA

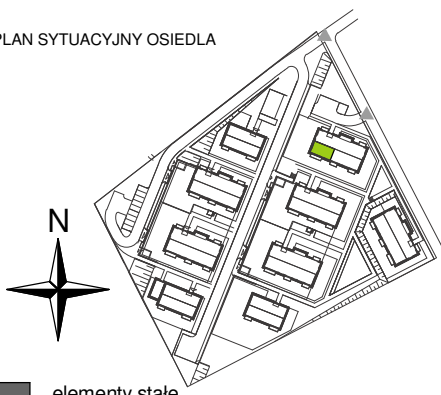

■ elementy stałe

□ ścianki działowe nadające się do demontażu ▣ Słup konstrukcyjny brak możliwości demontażu

* POWIERZCHNIA MIESZKANIA WG PN-ISO 9836:1997
DO POWIERZCHNI MIESZKANIA DOLICZONO POWIERZCHNIĘ POD ŚCIANAMI DZIAŁOWYMI NADAJĄCYMI SIĘ DO DEMONTAŻU

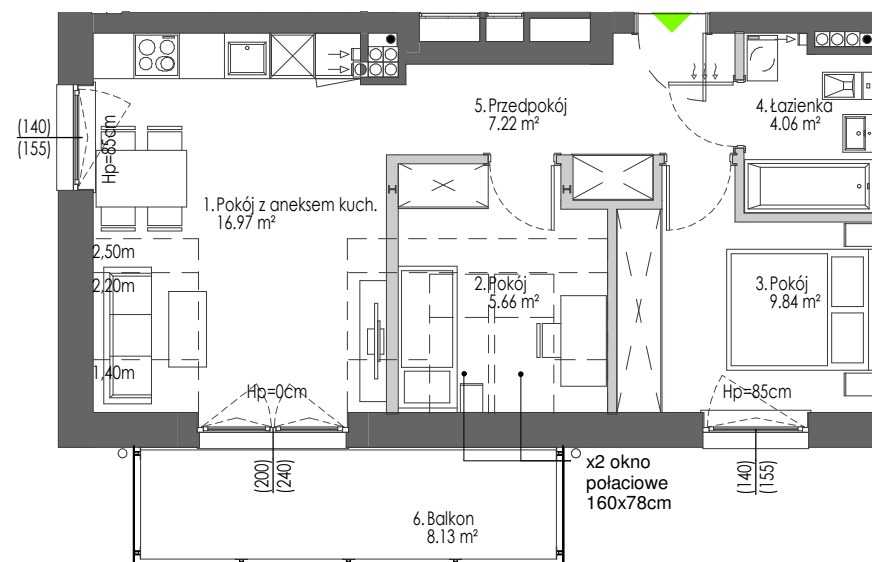

0 1 2 3 4 5 SKALA 1:100