


MIESZKANIE A2.00.M07


Budynek	A2
Powierzchnia*	57,54 m²
Pokoje	3
Kondygnacja	Parter
Strona światła	Pn.-Zach.

ZESTAWIENIE POWIERZCHNI

1. Pokój dzienny z aneksem	22,30 m²
2. Przedpokój	7,38 m²
3. Łazienka	4,97 m²
4. Pokój	11,82 m²
5. Pokój	11,07 m²
+6. Taras	6,07 m²

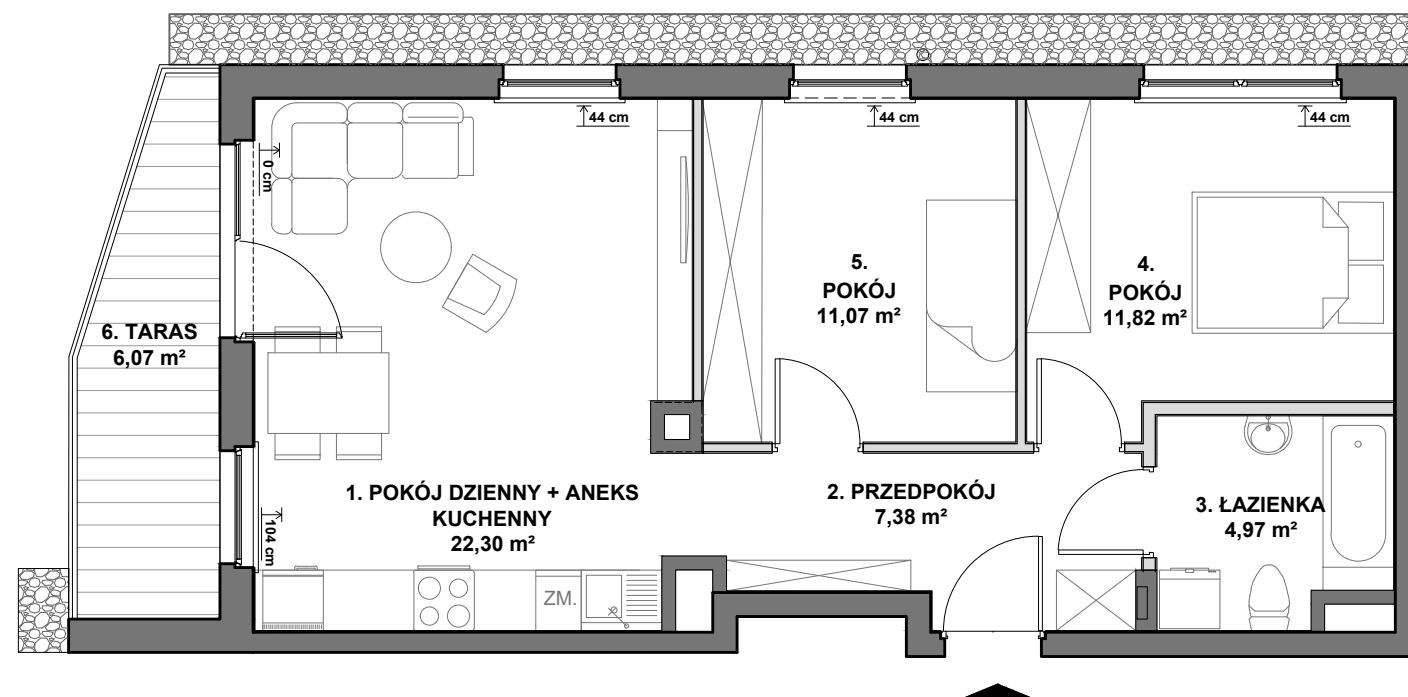

ŚCIANKI DZIAŁOWE NADAJĄCE SIĘ DO DEMONTAŻU
 ↑44 cm WYSOKOŚĆ OD WYK.POSADZKI DO WYK.PARAPETU

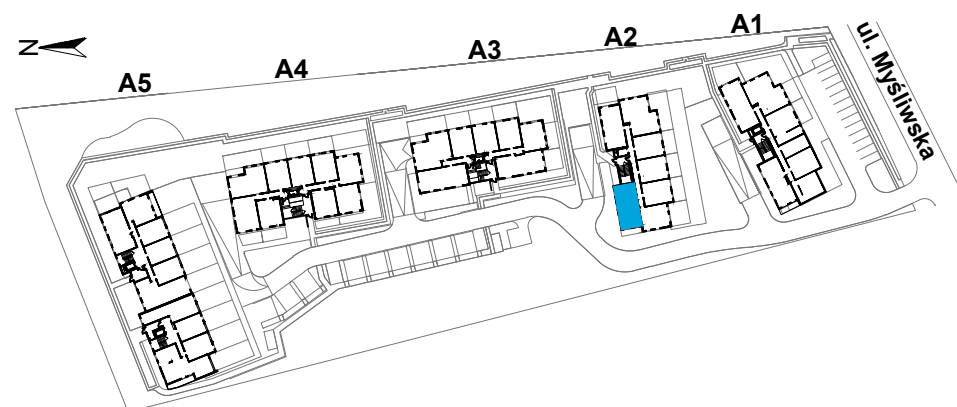

*powierzchnia mieszkania zgodnie z normą PN-ISO 9836,
 do powierzchni wliczono ścianki działowe nadające się do demontażu

