



MIESZKANIE A2.00.M01

Budynek	A2
Powierzchnia*	57,63 m²
Pokoje	3
Kondygnacja	Parter
Strona świata	Pn.-Wsch.

ZESTAWIENIE POWIERZCHNI

1. Pokój dzienny z aneksem	18,44 m ²
2. Przedpokój	8,87 m ²
3. Łazienka	5,47 m ²
4. Pokój	14,58 m ²
5. Pokój	10,27 m ²
+6. Ogród	20,51 m ²

ŚCIANKI DZIAŁOWE NADAJĄCE SIĘ DO DEMONTAŻU
 ↑44 cm WYSOKOŚĆ OD WYK.POSADZKI DO WYK.PARAPETU

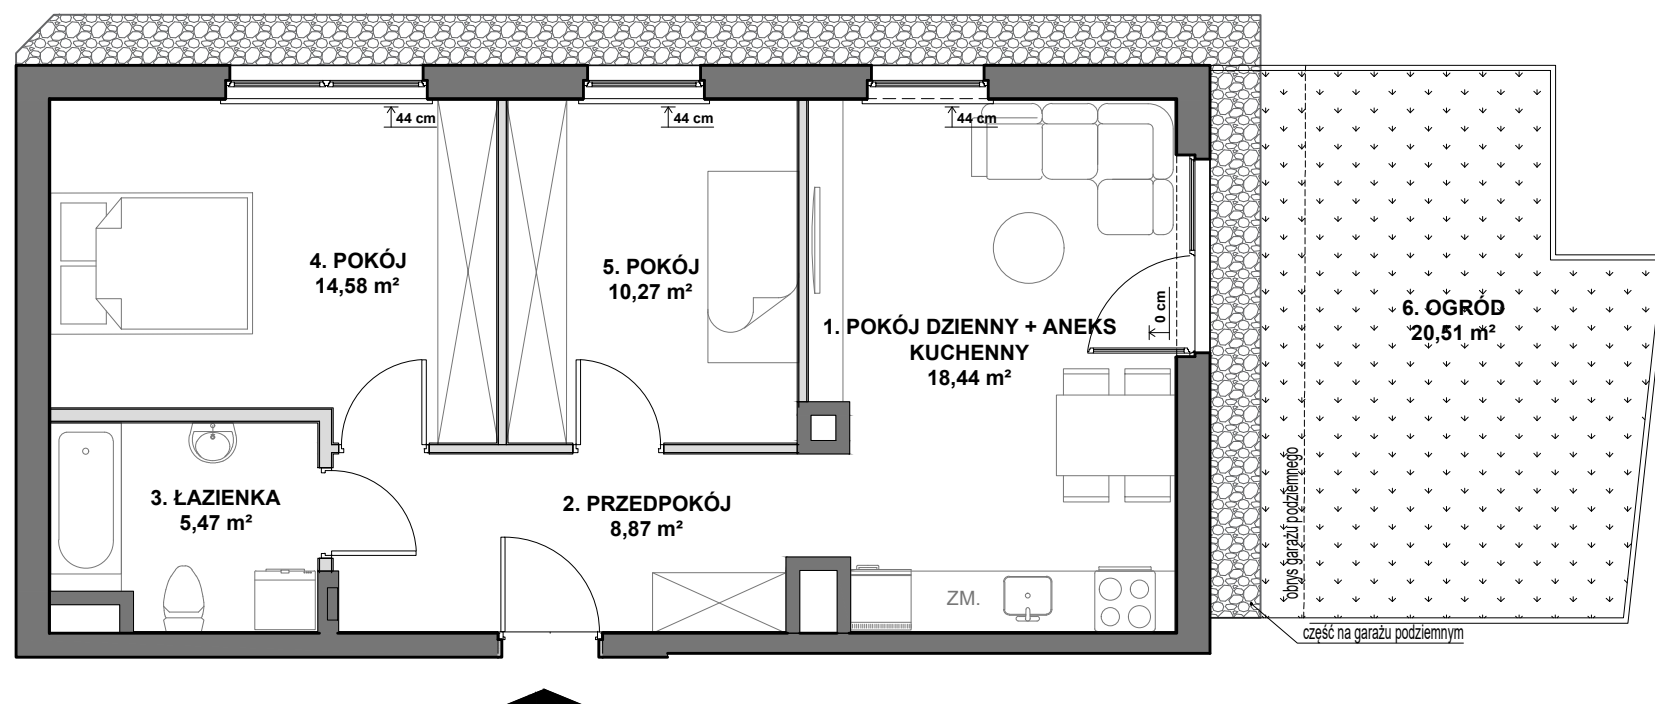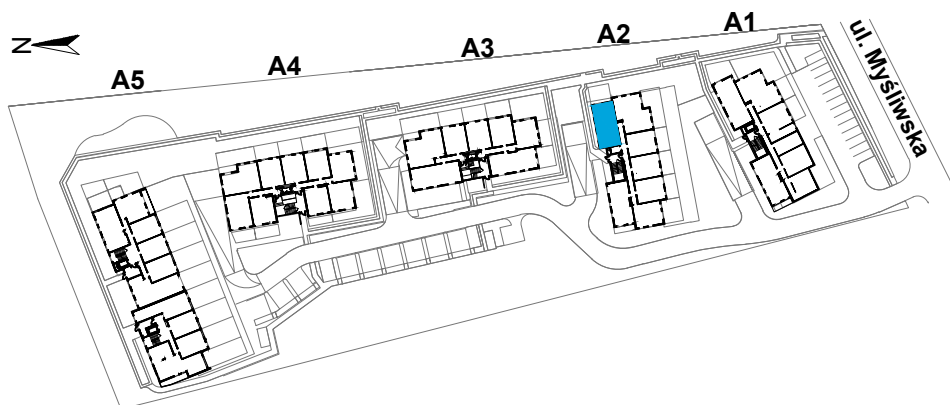

*powierzchnia mieszkania zgodnie z normą PN-ISO 9836,
 do powierzchni wliczono ścianki działowe nadające się do demontażu

