



MIESZKANIE A1.00.M02

Budynek	A1
Powierzchnia*	73,94 m²
Pokoje	3
Kondygnacja	Parter
Strona świata	Pd.-Wsch.

ZESTAWIENIE POWIERZCHNI

1. Pokój dzienny z aneksem	32,17 m ²
2. Przedpokój	8,03 m ²
3. Łazienka	4,34 m ²
4. WC	1,98 m ²
5. Pokój	14,75 m ²
6. Pokój	12,67 m ²
+7. Ogród	72,09 m ²

ŚCIANKI DZIAŁOWE NADAJĄCE SIĘ DO DEMONTAŻU
 44 cm WYSOKOŚĆ OD WYK.POSADZKI DO WYK.PARAPETU

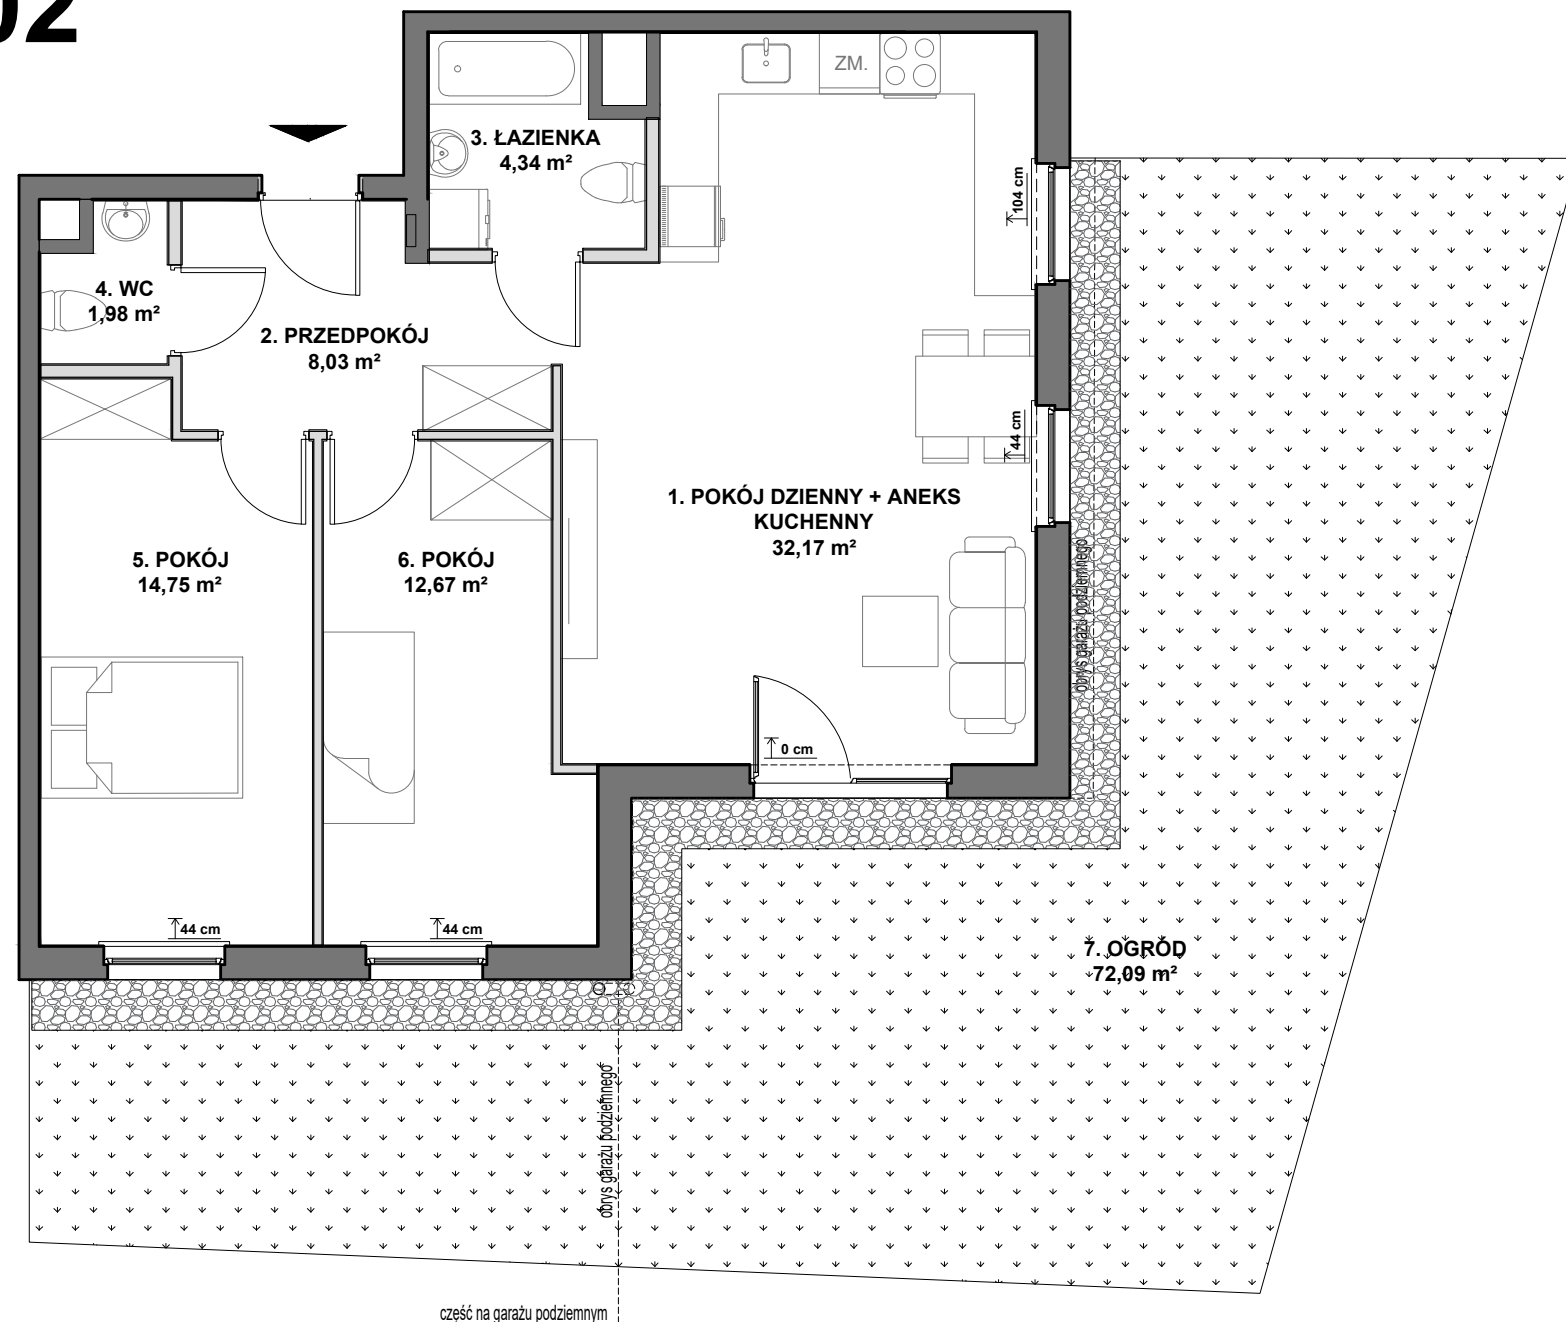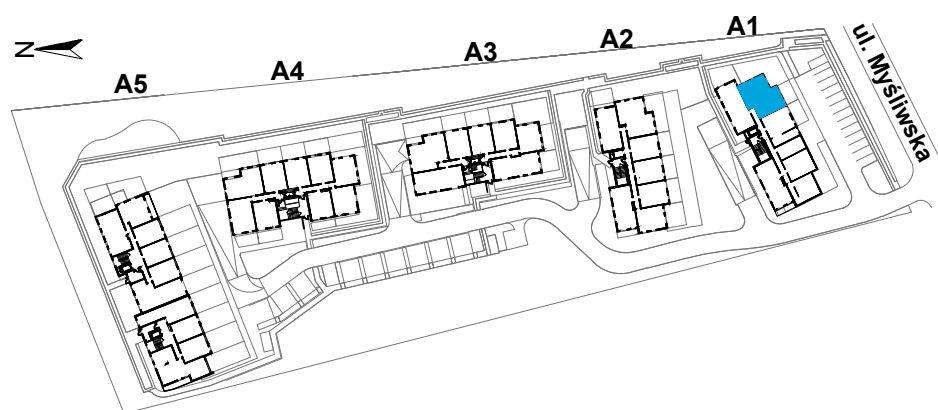

część na garażu podziemnym

*powierzchnia mieszkania zgodnie z normą PN-ISO 9836, do powierzchni wliczono ścianki działowe nadające się do demontażu

