


MIESZKANIE A1.00.M04


Budynek	A1
Powierzchnia*	63,28 m²
Pokoje	3
Kondygnacja	Parter
Strona świata	Pn.-Zach.

ZESTAWIENIE POWIERZCHNI

1. Pokój dzienny z aneksem	22,32 m ²
2. Przedpokój	8,73 m ²
3. Łazienka	5,55 m ²
4. Pokój	15,62 m ²
5. Pokój	11,06 m ²
+6. Taras	6,07 m ²

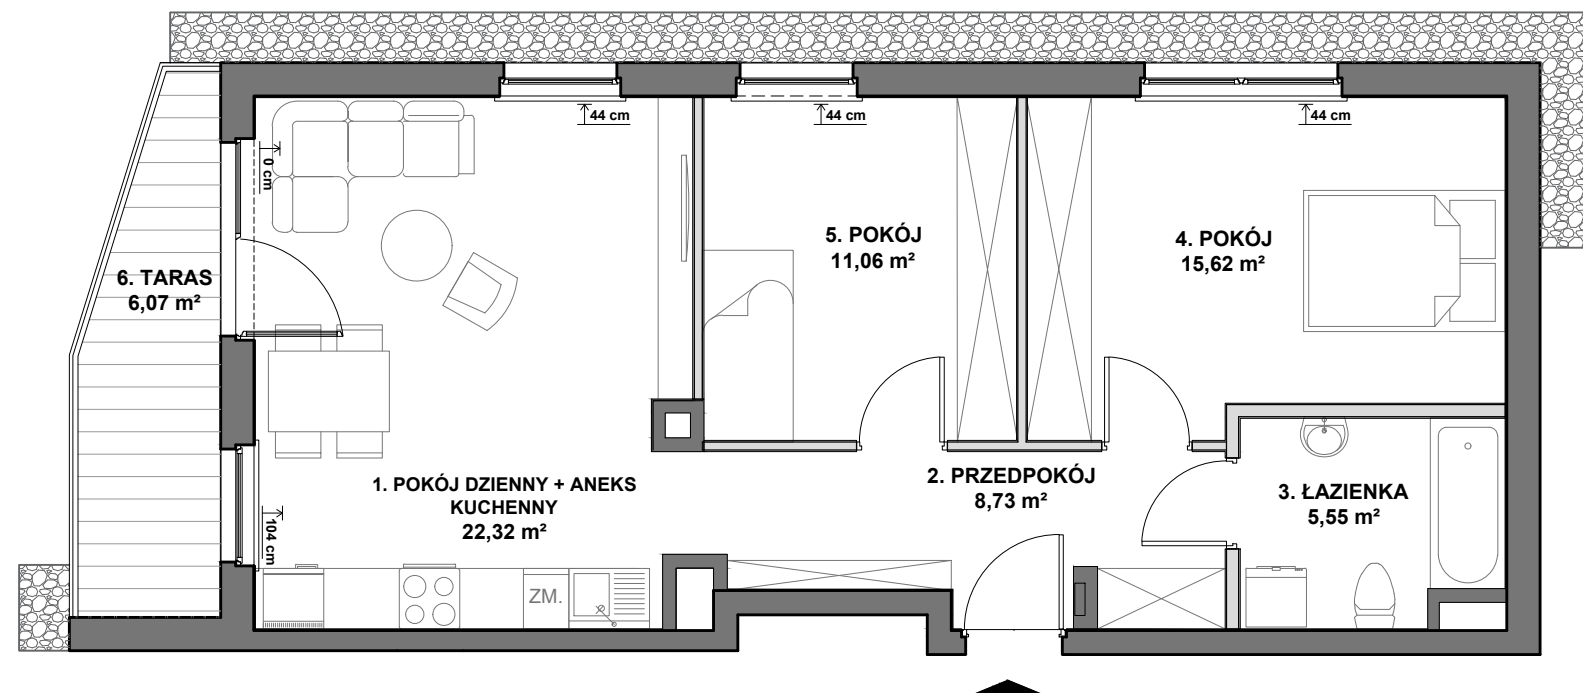

ŚCIANKI DZIAŁOWE NADAJĄCE SIĘ DO DEMONTAŻU
 44 cm WYSOKOŚĆ OD WYK.POSADZKI DO WYK.PARAPETU

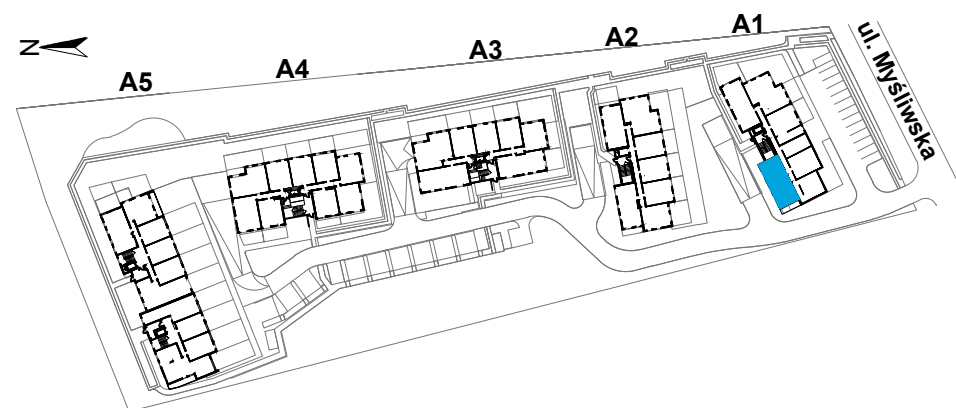

*powierzchnia mieszkania zgodnie z normą PN-ISO 9836,
do powierzchni wliczono ścianki działowe nadające się do demontażu

