



MIESZKANIE A5.01.M04b

Budynek	A5
Powierzchnia*	84,56 m²
Pokoje	3
Piętro	I Piętro
Strona świata	Pd.-Zach.-Pn.

ZESTAWIENIE POWIERZCHNI

1. Pokój dzienny	24,72 m ²
2. Przedpokój	15,11 m ²
3. Łazienka	5,44 m ²
4. Pokój	10,37 m ²
5. Pokój	10,43 m ²
6. Kuchnia	10,69 m ²
7. Jadalnia	7,80 m ²
+8. Balkon	11,08 m ²
+9. Balkon	9,16 m ²

ŚCIANKI DZIAŁOWE NADAJĄCE SIĘ DO DEMONTAŻU
 ↑44 cm WYSOKOŚĆ OD WYK.POSADZKI DO WYK.PARAPETU

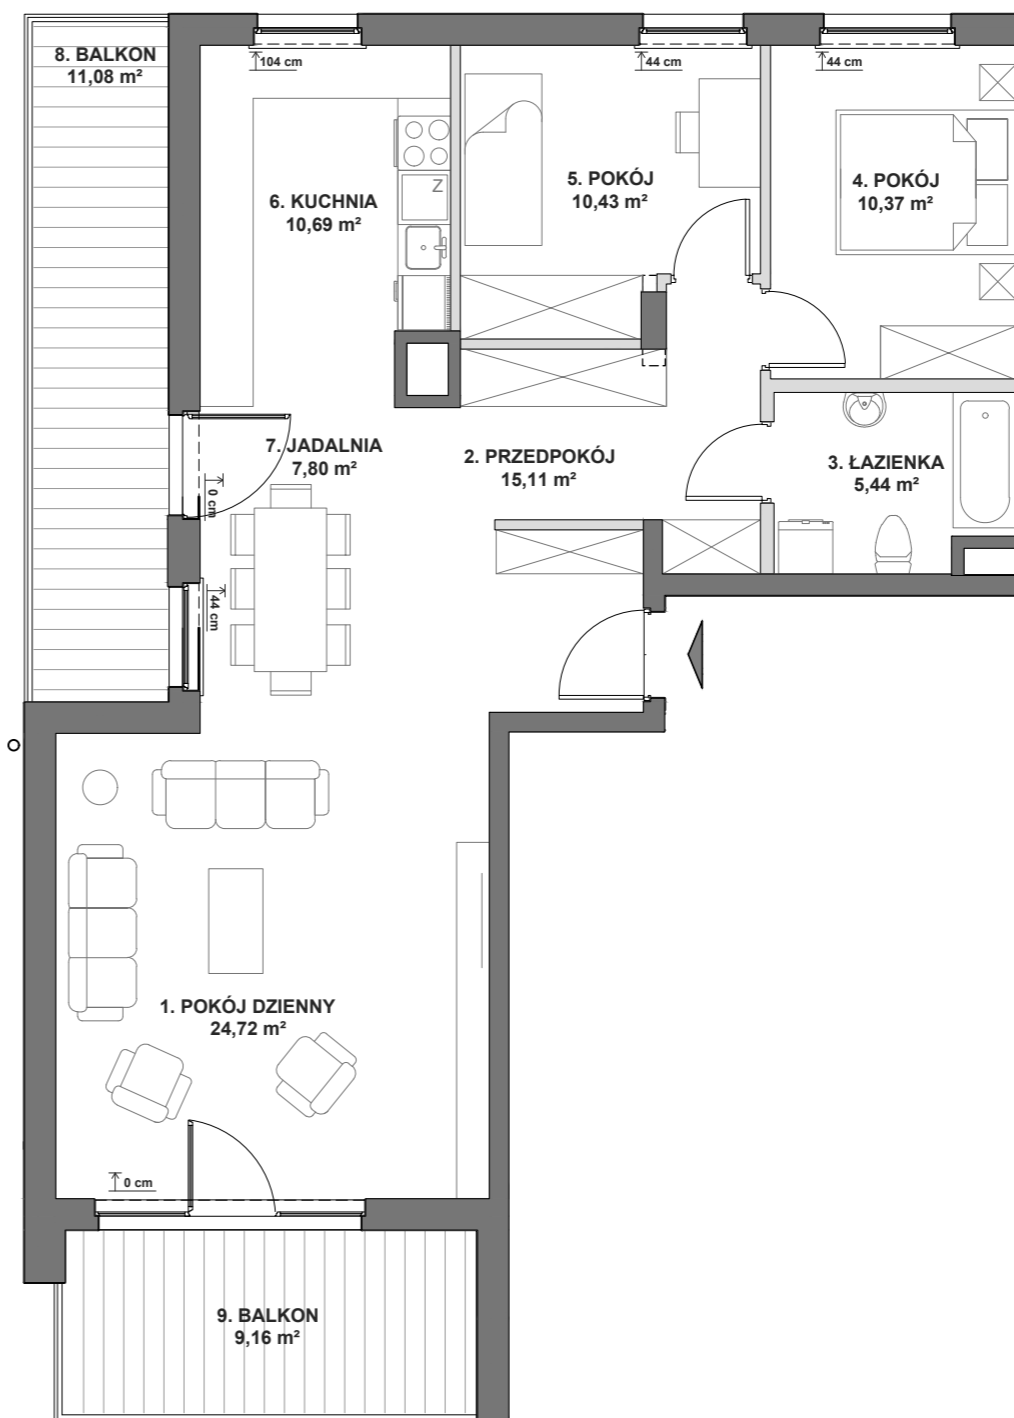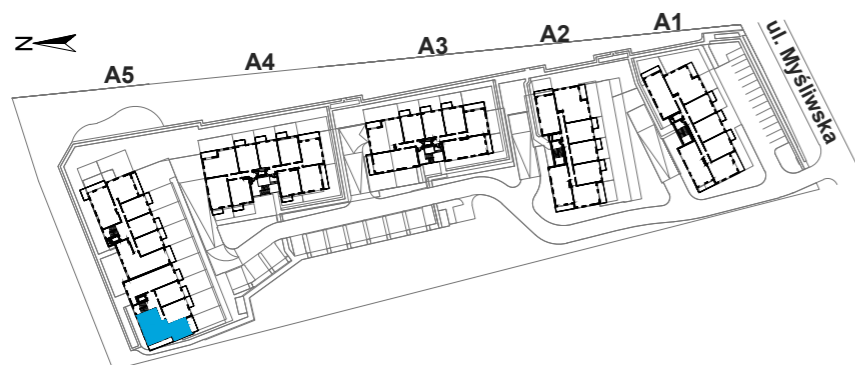

*powierzchnia mieszkania zgodnie z normą PN-ISO 9836,
 do powierzchni wliczono ścianki działowe nadające się do demontażu

