
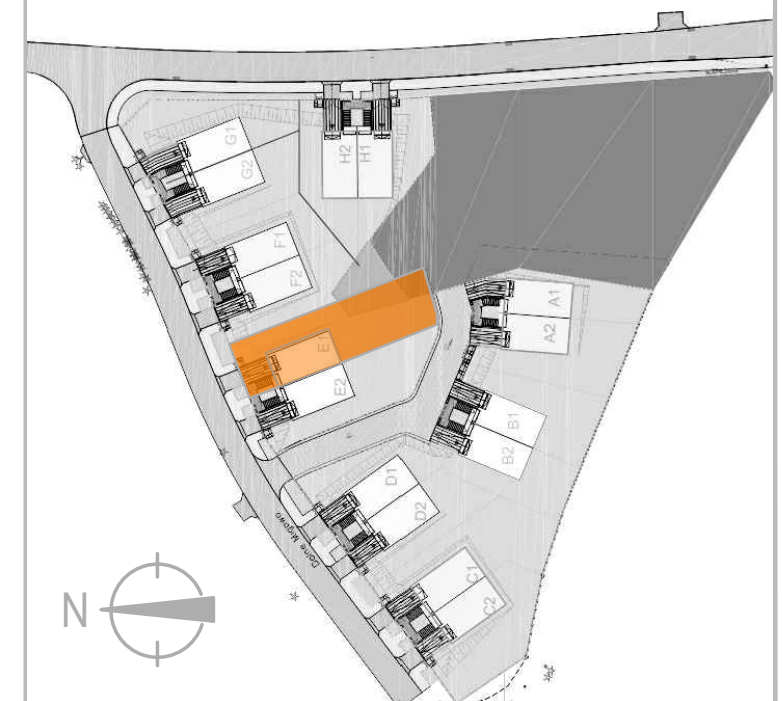


OGRÓD  
283.1m<sup>2</sup>

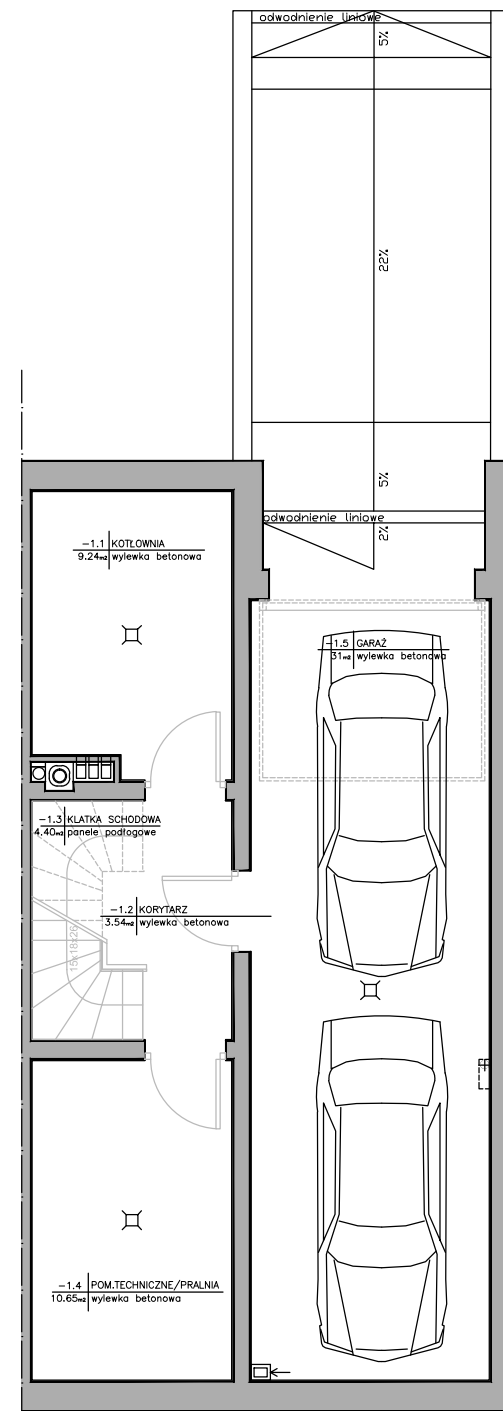

– PODANA POWIERZCHNIA POMIESZCZEŃ DLA PRZYKŁADOWEJ ARANŻACJI LICZONA JEST W ŚWIETLE PRZEGRÓD WYDZIELAJĄCYCH W STANIE WYKOŃCZONYM  
– POWIERZCHNIA UŻYTKOWA MIESZKANIA LICZONA JEST W STANIE WYKOŃCZONYM ŚCIAN WYDZIELAJĄCYCH, NIEDEMONTOWALNYCH, ZGODNIE Z NORMĄ PN-ISO 9836:1997

## BUDYNEK E1

POWIERZCHNIA MIESZKANIA:  
WG PN-ISO 9836:1997

<b>GARAŻ</b>	<b>58.83m<sup>2</sup></b>
-1.1 KOTŁOWNIA	9.24
-1.2 KORYTARZ	3.54
-1.3 KLATKA SCHODOWA	4.40
-1.4 POM. TECHNICZNE/PRALNIA	10.65
-1.5 GARAŻ	31

<b>PARTER</b>	<b>60.10m<sup>2</sup></b>
1.1 WIATROŁAP	3.37
1.2 WC	1.85
1.3 KLATKA SCHODOWA	4.40
1.4 GABINET	11.56
1.5 POKÓJ DZIENNY Z ANEKSEM KUCHENNYM	38.92

<b>PIĘTRO</b>	<b>59.24m<sup>2</sup></b>
2.1 POKÓJ	9.75
2.2 POKÓJ	9.99
2.3 KLATKA SCHODOWA	4.40
2.4 KORYTARZ	5.66
2.5 ŁAZIENKA	3.6
2.6 ŁAZIENKA	3.77
2.7 SYPIALNIA	10.73
2.8 SYPIALNIA	11.34

IŁOŚĆ POKOI:  
5

POW. OGRODU:  
283.1m<sup>2</sup>

UWAGA:  
– ZE WZGLĘDU NA TRWAJĄCE PRACE PROJEKTOWE POWIERZCHNIE MOGĄ ULEC ZMIANIE,  
– WYPOSAŻENIE TYLKO W CELACH PREZENTACJI, NIE STANOWI ZOBOWIĄZANIA UMOWNEGO,  
– KARTY DO CELÓW POGŁĄDOWYCH, NIE STANOWIĄ ZOBOWIĄZANIA UMOWNEGO