




POZIOM "0"

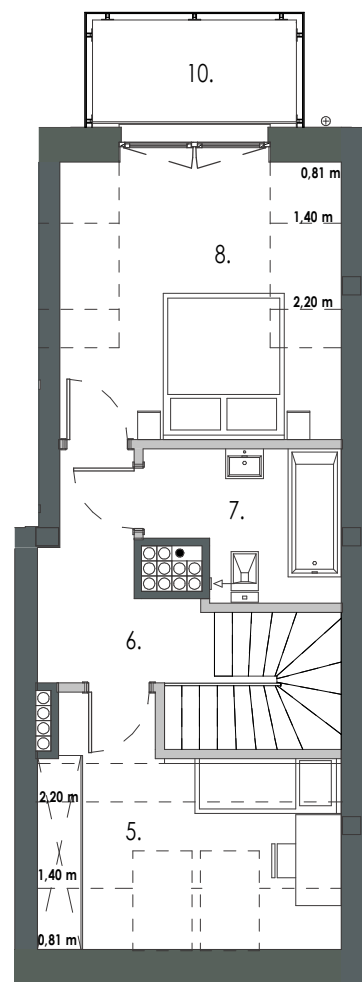

POZIOM "1"

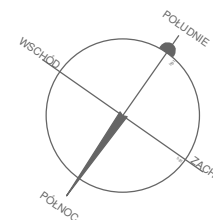

NOWE ROKITKI - ETAP 3

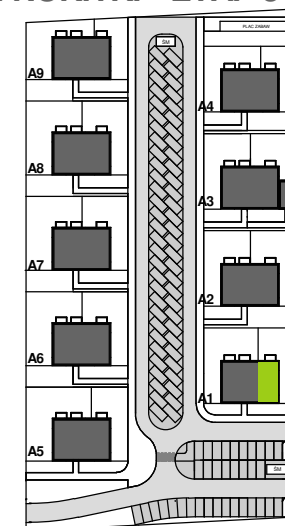

A1.M7. - 68.07 m<sup>2\*</sup>

BUDYNEK:	A1
KONDYGNACJA:	2
POKOJE:	4

ZESTAWIENIE POWIERZCHNI:

1. Przedpokój	4.44 m <sup>2</sup>
2. Pokój z aneksem	18.76 m <sup>2</sup>
3. Łazienka	3.17 m <sup>2</sup>
4. Sypialnia	10.38 m <sup>2</sup>
5. Sypialnia	5.97 m <sup>2</sup>
6. Przedpokój	8.88 m <sup>2</sup>
7. Łazienka	4.94 m <sup>2</sup>
8. Sypialnia	11.53 m <sup>2</sup>
9. Balkon	3.70 m <sup>2</sup>
10. Balkon	3.70 m <sup>2</sup>



■ elementy stałe  
□ ścianki działowe nadające się do demontażu  
\* Zgodnie z normą PN-ISO 9836 do powierzchni lokalu wliczono ścianki działowe nadające się do demontażu.

0 1 2 3 4 5 6 7 8 9 SKALA 1:100