




PIĘTRO "0"

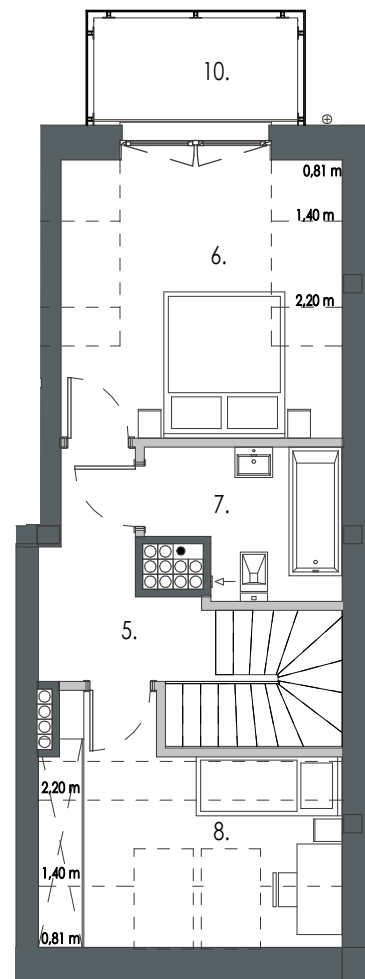

PIĘTRO "1"

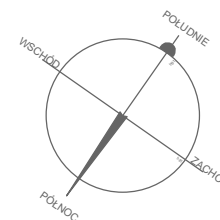

NOWE ROKITKI - ETAP 3

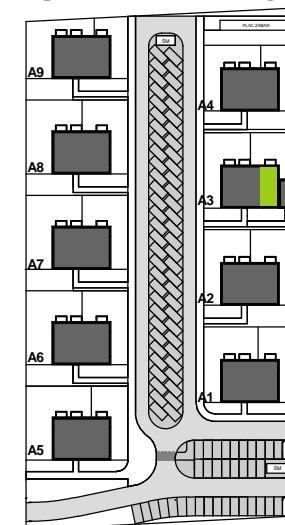

A3.M8. - 68.08 m^{2*}

BUDYNEK:	A3
KONDYGNACJA:	2
POKOJE:	4

ZESTAWIENIE POWIERZCHNI:

1. Przedpokój	4.45 m ²
2. Pokój z aneksem	18.76 m ²
3. Łazienka	3.17 m ²
4. Sypialnia	10.35 m ²
5. Przedpokój	8.89 m ²
6. Sypialnia	11.55 m ²
7. Łazienka	4.92 m ²
8. Sypialnia	5.99 m ²
9. Balkon	3.70 m ²
10. Balkon	3.70 m ²



■ elementy stałe
□ ścianki działowe nadające się do demontażu
* Zgodnie z normą PN-ISO 9836 do powierzchni lokalu wliczono ścianki działowe nadające się do demontażu.

0 1 2 3 4 5 6 7 8 9 SKALA 1:100